

PEDREGAL
DE CHUROLOMA


dpto tipo A: 99,62 m²

Área Interna: 90,92 m² + Balcón: 8,70 m²


3 dormitorios · 2,5 baños · sala · comedor · cocina ·
lavandería · 2 parqueaderos



SEGUNDA FASE

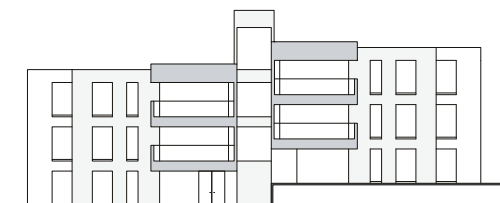

FACHADA BLOQUE DE DPTOS

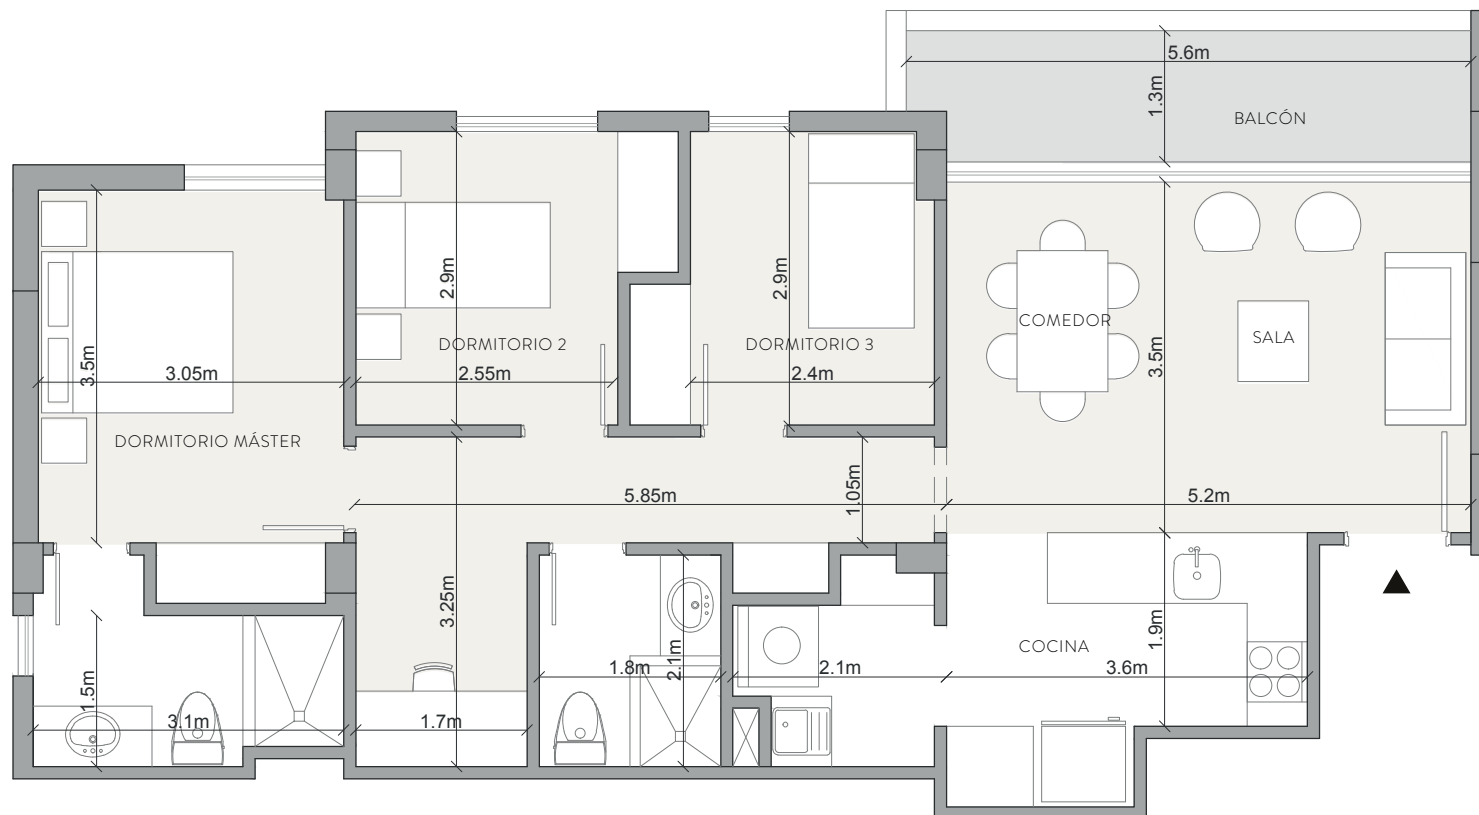

¡Cotiza con nosotros!

099.484.2134 / 098.197.6011 / 023.230.140 / 023.230.075 / ventas@pedregal.com.ec · www.pedregal.com.ec

RVC
arquitectos consultores

PROMONSA
PROJECT DEVELOPMENT & INTEGRATION

M+R Moncayo + Roggiero
CONSTRUCTORES